


Lageplan zur Satzung der Gemeinde Pommersfelden über die förmliche Festlegung
des Sanierungsgebietes „Altort Sambach“ vom 12.08.2021

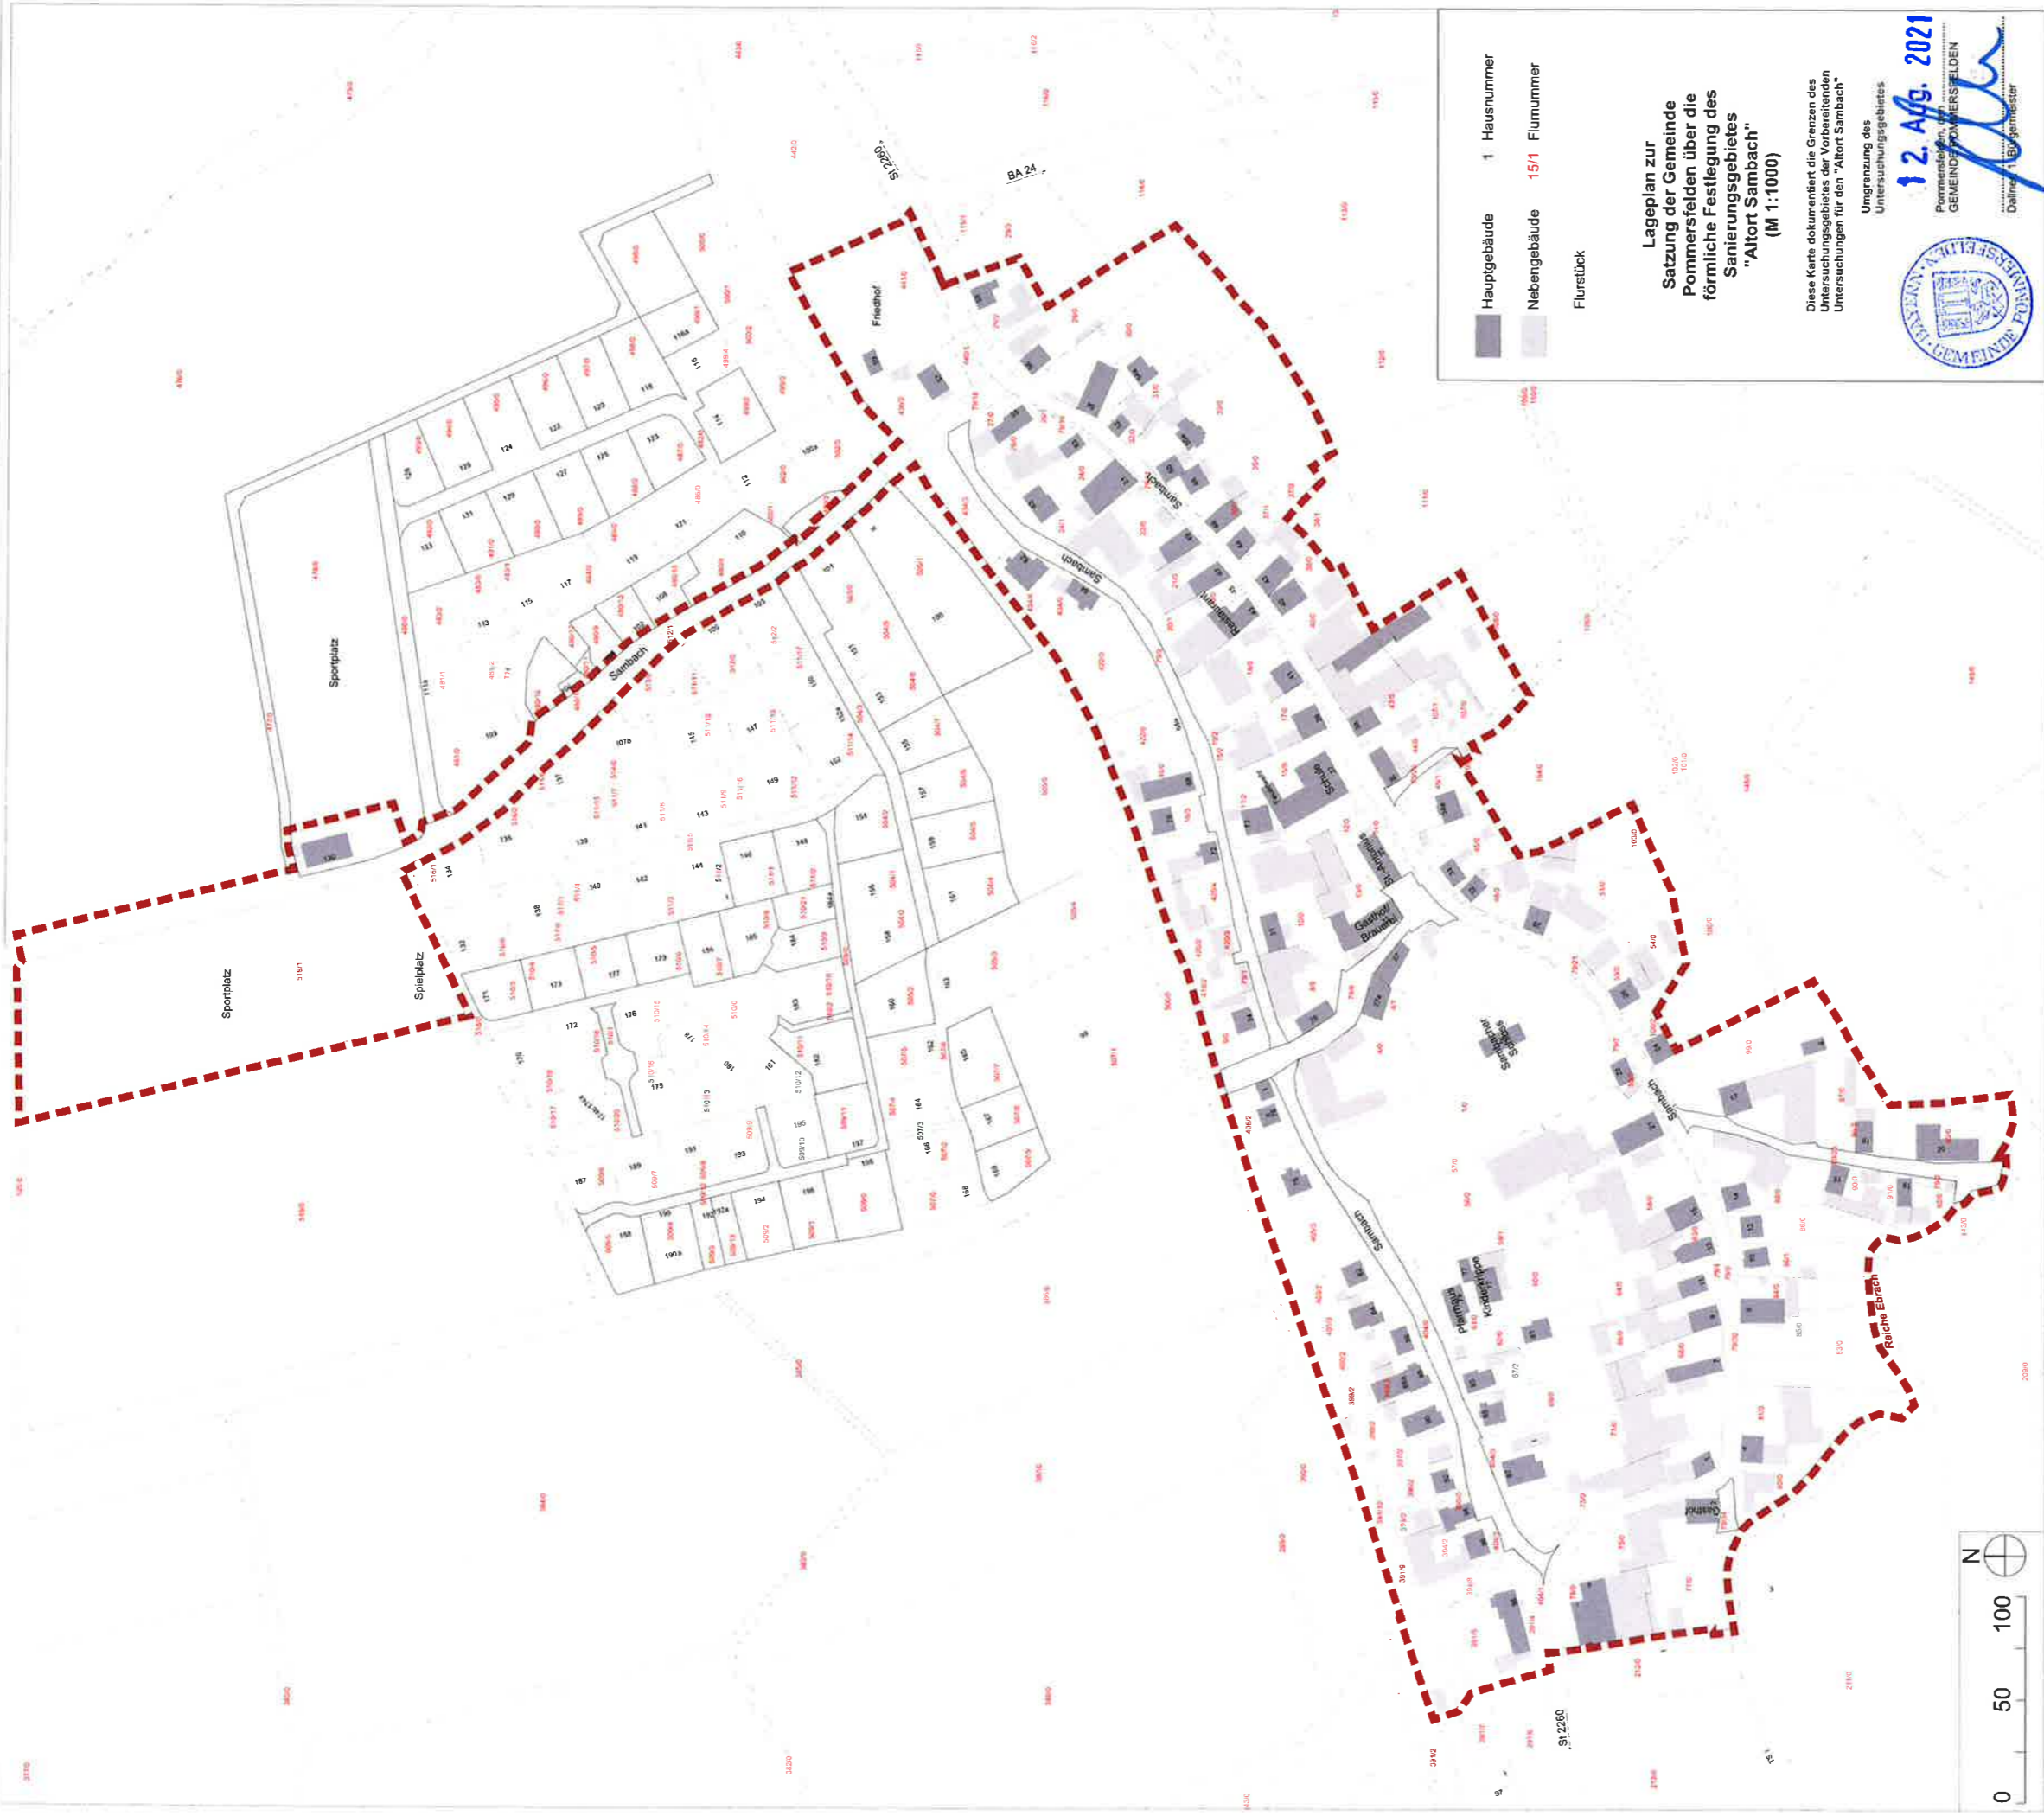

- Hauptgebäude 1 Hausnummer
- Nebengebäude 15/1 Flurnummer
- Flurstück

Lageplan zur
Satzung der Gemeinde
Pommersfelden über die
förmliche Festlegung des
Sanierungsgebietes
"Altort Sambach"
(M 1:1000)

Diese Karte dokumentiert die Grenzen des
Untersuchungsgebietes der Vorbestanden
Untersuchungen für den "Altort Sambach"

Umgrenzung des
Untersuchungsgebietes



12. Aug. 2021
Pommersfelden, den
GEMEINDE POMMERSFELDEN
Dahme 1. Bürgermeister

